

ARRÊTÉ Z-10 (2021-12)

**ARRÊTÉ MODIFIANT L'ARRÊTÉ
DE ZONAGE DE LA VILLE DE DIEPPE**

En vertu des pouvoirs que lui confère la *Loi sur l'urbanisme*, L.N.-B. 2017, ch.19, le conseil municipal de Dieppe, édicte ce qui suit :

L'Arrêté de zonage de la Ville de Dieppe, soit l'Arrêté n°Z-10 (2021), édicté le 12 avril 2021 et déposé au bureau d'enregistrement du comté de Westmorland sous le n° 41173189 le 15 avril 2021, est modifié comme suit :

L'annexe A intitulée « *Carte de zonage de la Ville de Dieppe* » et mentionnée dans le corps de l'Arrêté de zonage est modifiée par la carte ci-jointe à titre d'annexe A-8.

Première lecture par son titre :

Deuxième lecture par son titre :

Lecture dans son intégralité :

**Troisième lecture par son titre
et adoption :**

NIDs / PIDs : 00673160
Propriétaire / Owner : 718534 N.B. Inc.
Municipalité /Municipality : Ville de / City of Dieppe
333, av. Acadie Ave.
Dieppe, NB E1A 1G9

BY-LAW Z-10 (2021-12)

**BY-LAW TO AMEND THE
CITY OF DIEPPE ZONING BY-LAW**

The Council of the City of Dieppe under the authority vested in it by the *Community Planning Act*, S.N.B. 2017, c.19, enacts as follows:

The *City of Dieppe Zoning By-Law*, being By-Law No. Z-10 (2021), enacted on the 12th day of April 2021 and filed in the Westmorland County Registry Office as Number 41173189 on April 15, 2021, is hereby amended as follows:

Schedule A entitled "*City of Dieppe Zoning Map*", whenever it is mentioned in the text of the Zoning By-Law is amended by the map hereto attached as Schedule A-8.

First reading by title:

Second reading by title:

Reading in its entirety:


**Third reading by title
and enactment:**

Maire / Mayor

Greffier / Clerk

Carte de zonage de la Ville de Dieppe City of Dieppe Zoning Map

Annexe/Schedule A-8

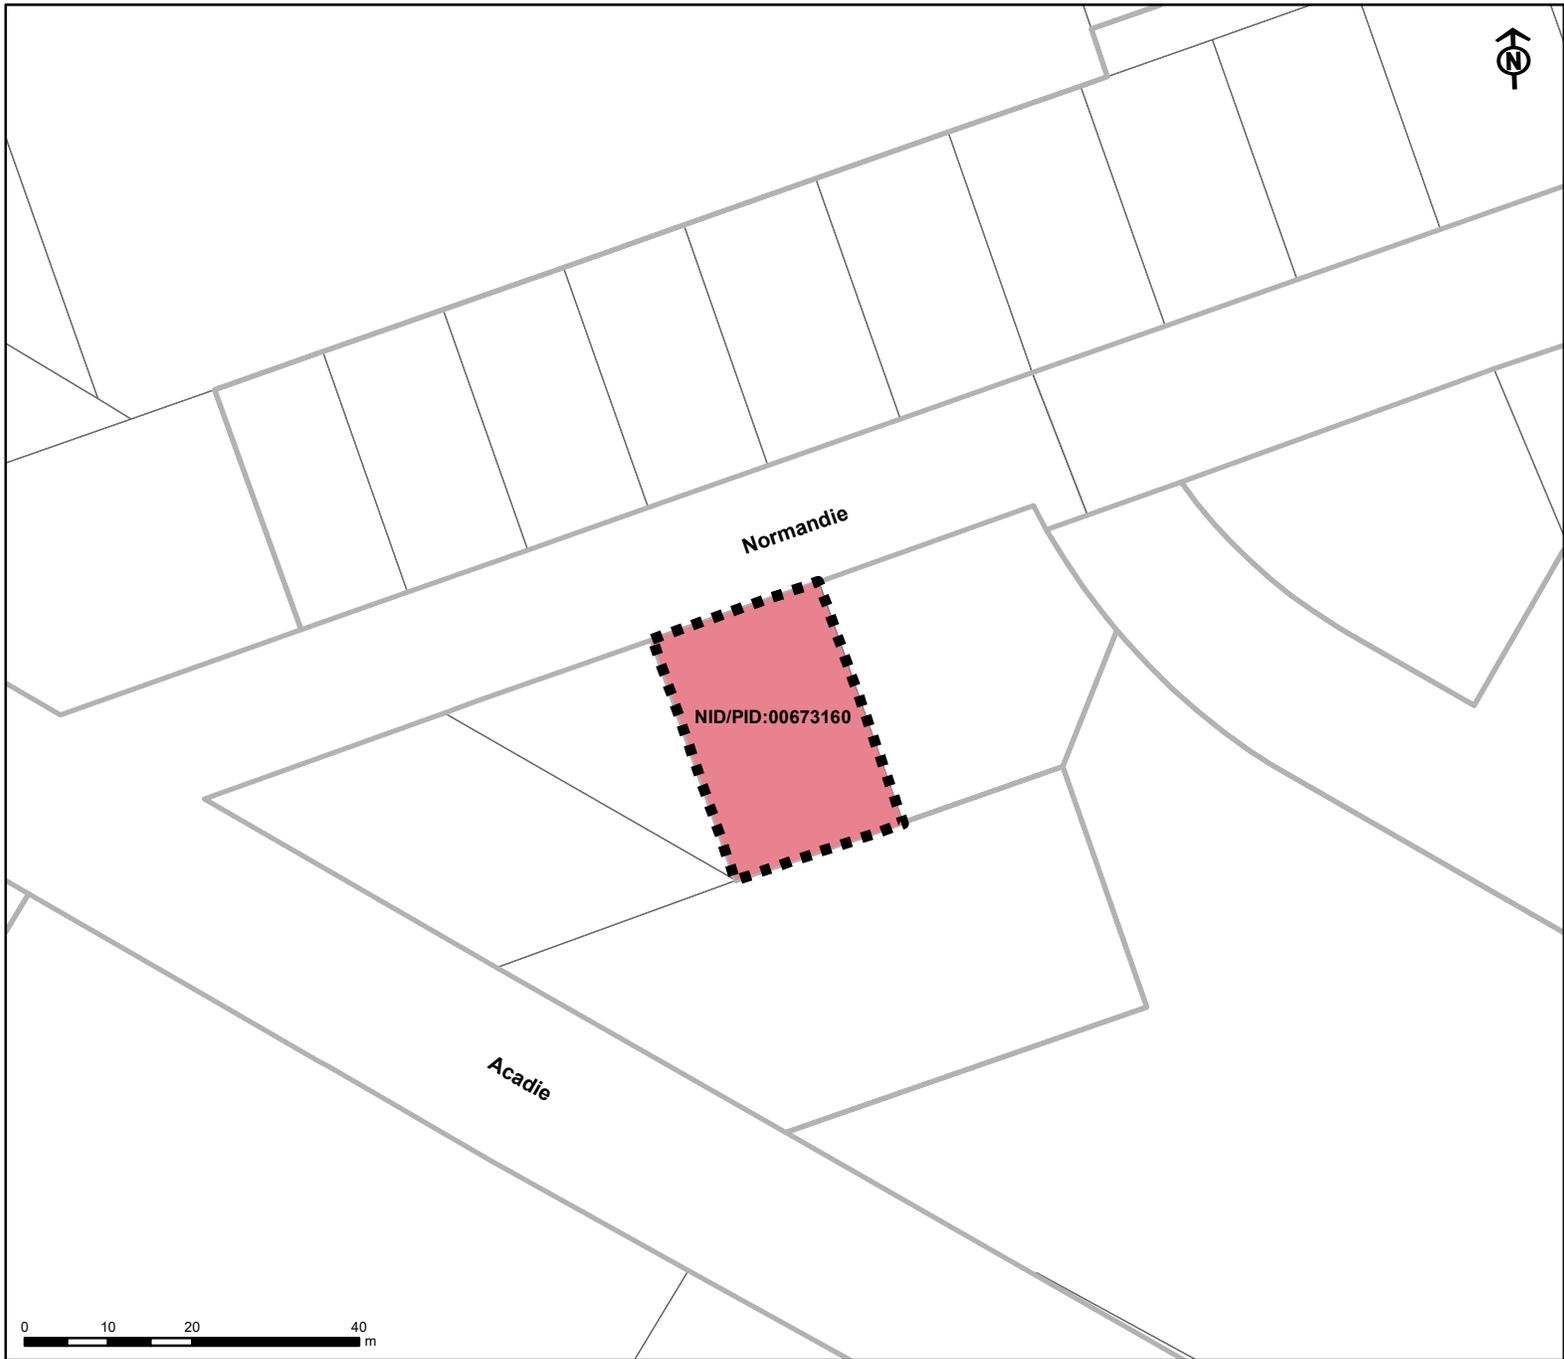

Modification au zonage / Zoning Change

Modification au zonage de RU (résidentielle urbaine)
à CC (commerciale du quartier central des affaires).

Zone change from RU (Residential Urban)
to CC (Commercial Central Business District).

RU → CC

Légende / Legend

-  Changement de RU à CC
Change from RU to CC
-  Zonage
Zoning